


Praxis:

2. OBERGESCHOSS

Empfang	42,56 m ²
Flur	2,03 m ²
Server	3,41 m ²
Röntgen	13,83 m ²
OP	12,99 m ²
Sprechzimmer 1	15,12 m ²
Warten	11,14 m ²
Sprechzimmer 2	15,41 m ²
Gipsraum	10,22 m ²
WC	2,37 m ²
PM	1,33 m ²
Wohnfläche gesamt	130,41 m²

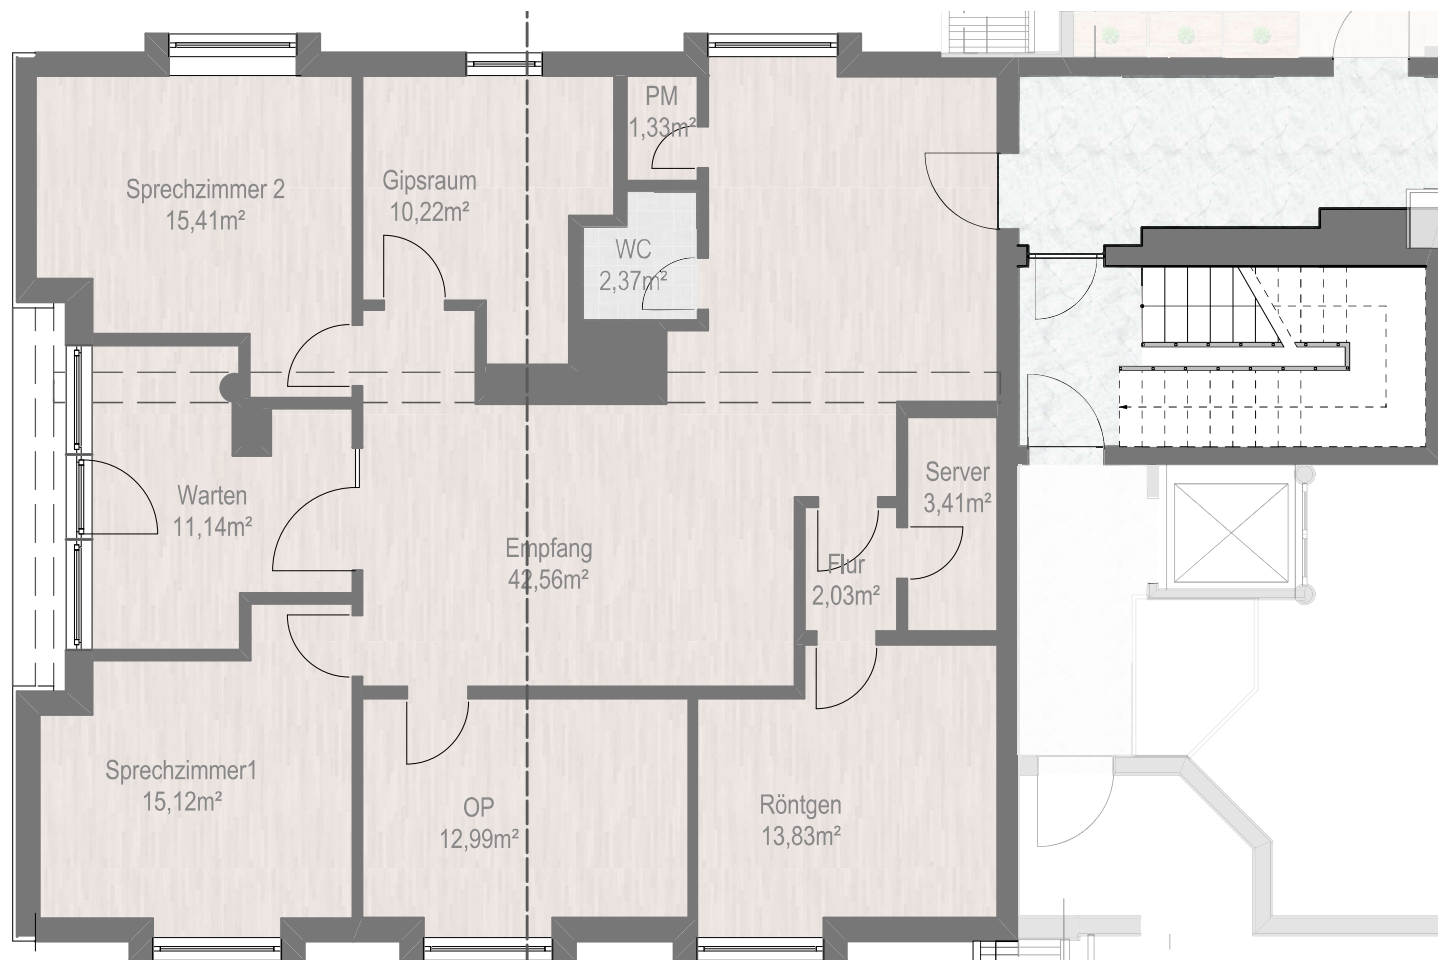

Wichtiger Hinweis:

Dieser Grundriss ist keine Vertragsgrundlage für den Mietvertrag!

Heilsbronner Straße 2, Neuendettelsau

